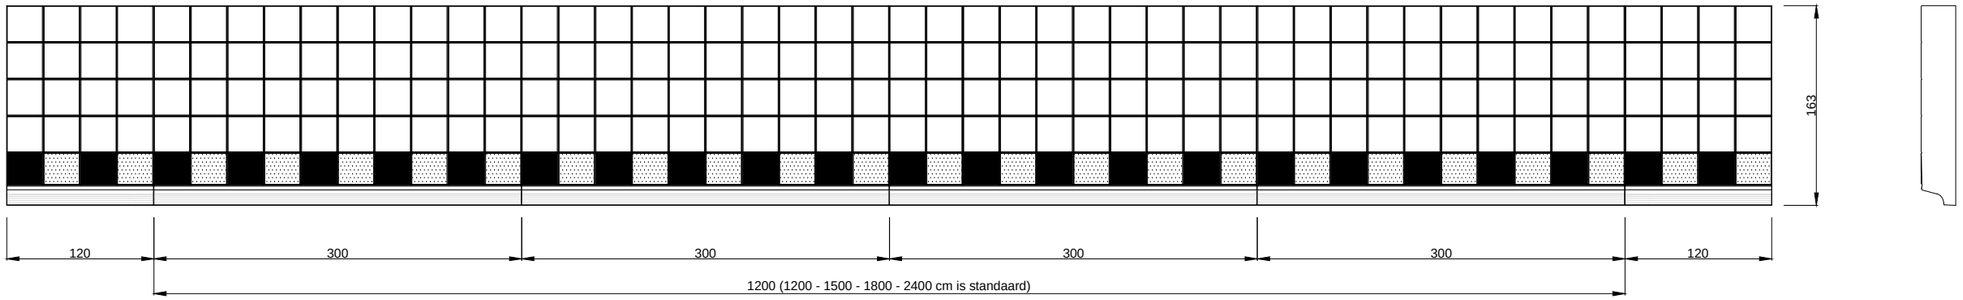

1

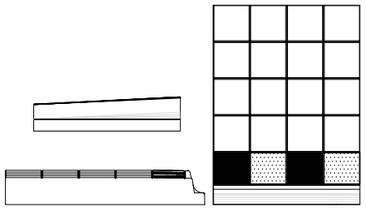

TROTTOIR LINKS

9

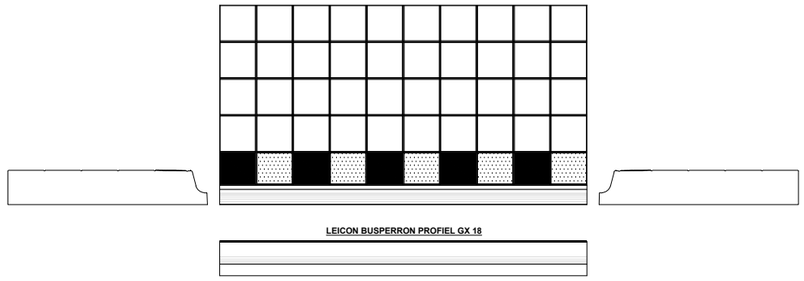

LEICON BUSPERRON PROFIEL GX 18

5

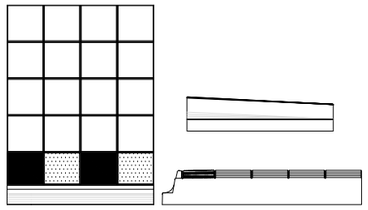

TROTTOIR RECHTS

2

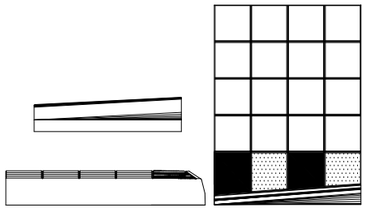

TROTTOIR VB LINKS

6

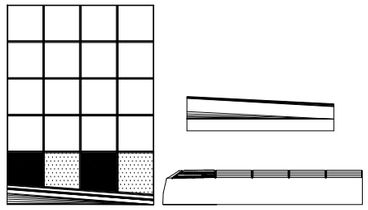

TROTTOIR VB RECHTS

3

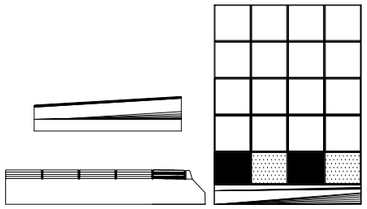

RWS LINKS

10

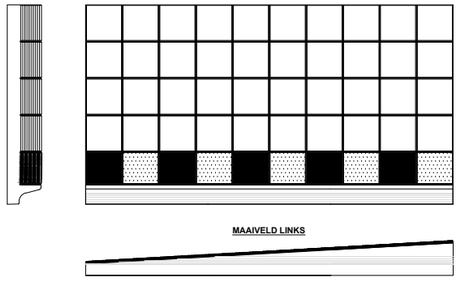

MAAIVELD LINKS

11

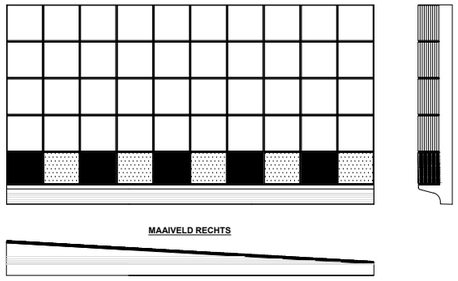

MAAIVELD RECHTS

7

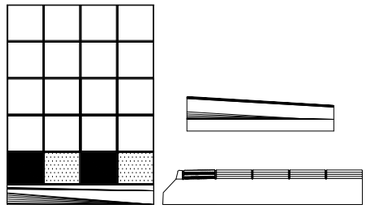

RWS RECHTS

4

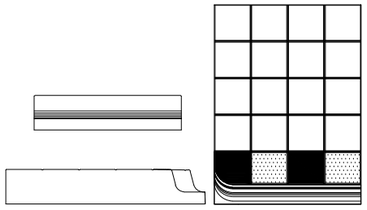

EIND ROND LINKS

8

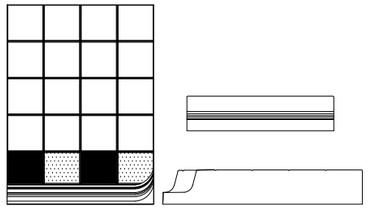

EIND ROND RECHTS

Uitvoering: Leicon aanrijdprofiel pat. 18
Beton C45/55, milieuklasse XF4
Gewapend
Kleur Grijs
Productspecificaties; www.leicon.nl

Opties uitvoering: Kleur Antraciet
Kolksparing links
Busperron kolk

Mogelijke elementen bushalte bestaande uit Leicon Busperron Profiel GX 18 elementen incl. zwart/wit-blokmarkering:

1: Leicon Busperron Profiel GX 18-Trottoir links, 120*163*28/22 cm, incl. zwart/wit-blokmarkering

2: Leicon Busperron Profiel GX 18-Trottoir VB links, 120*163*28/22 cm, incl. zwart/wit-blokmarkering

3: Leicon Busperron Profiel GX 18-RWS links, 120*163*28/21 cm, incl. zwart/wit-blokmarkering

4: Leicon Busperron Profiel GX 18-Eind Rond links, 120*163*28 cm, incl. zwart/wit-blokmarkering

5: Leicon Busperron Profiel GX 18-Trottoir rechts, 120*163*28/22 cm, incl. zwart/wit-blokmarkering

6: Leicon Busperron Profiel GX 18-Trottoir VB rechts, 120*163*28/22 cm, incl. zwart/wit-blokmarkering

7: Leicon Busperron Profiel GX 18-RWS rechts, 120*163*28/21 cm, incl. zwart/wit-blokmarkering

8: Leicon Busperron Profiel GX 18-Eind Rond rechts, 120*163*28 cm, incl. zwart/wit-blokmarkering

9: Leicon Busperron Profiel GX 18, 300*163*28 cm, incl. zwart/wit-blokmarkering

10: Leicon Busperron Profiel GX 18-Maaiveld links, 300*163*28/11 cm, incl. zwart/wit-blokmarkering

11: Leicon Busperron Profiel GX 18-Maaiveld rechts, 300*163*28/11 cm, incl. zwart/wit-blokmarkering

DOORSNEDE AANRIJDPROFIEL
(Europees patent)
Schaal 1:10

EUROPÄISCHES PATENT
PRO BETON
0 544 202

project: Busperron	schaal: 1:50/A3-L	wijziging: j, h, g, f, e, d, c, b, a
	getekend: R.B.	
onderdeel: Busperron Profiel GX 18 (163 cm)	datum: 01-03-2011	
Giverbo LEVERANCIER VOOR WEG- EN WATERBOUW — Postbus 1545, 3260 BA Oud-Beijerland — T 0186 - 61 55 00, F - 61 62 33, info@giverbo.nl, www.giverbo.nl		ordernr:
		bladnr: 1148 E1
		status:

Deze tekening is eigendom van Giverbo B.V. Niet mag niet worden gekopieerd, geëxpliciet of aan derden ter inzage worden gegeven zonder schriftelijke toestemming vooraf.
This drawing is property of Giverbo B.V. It may not be copied, nor be used by or divulged to a third party, without prior written consent.